

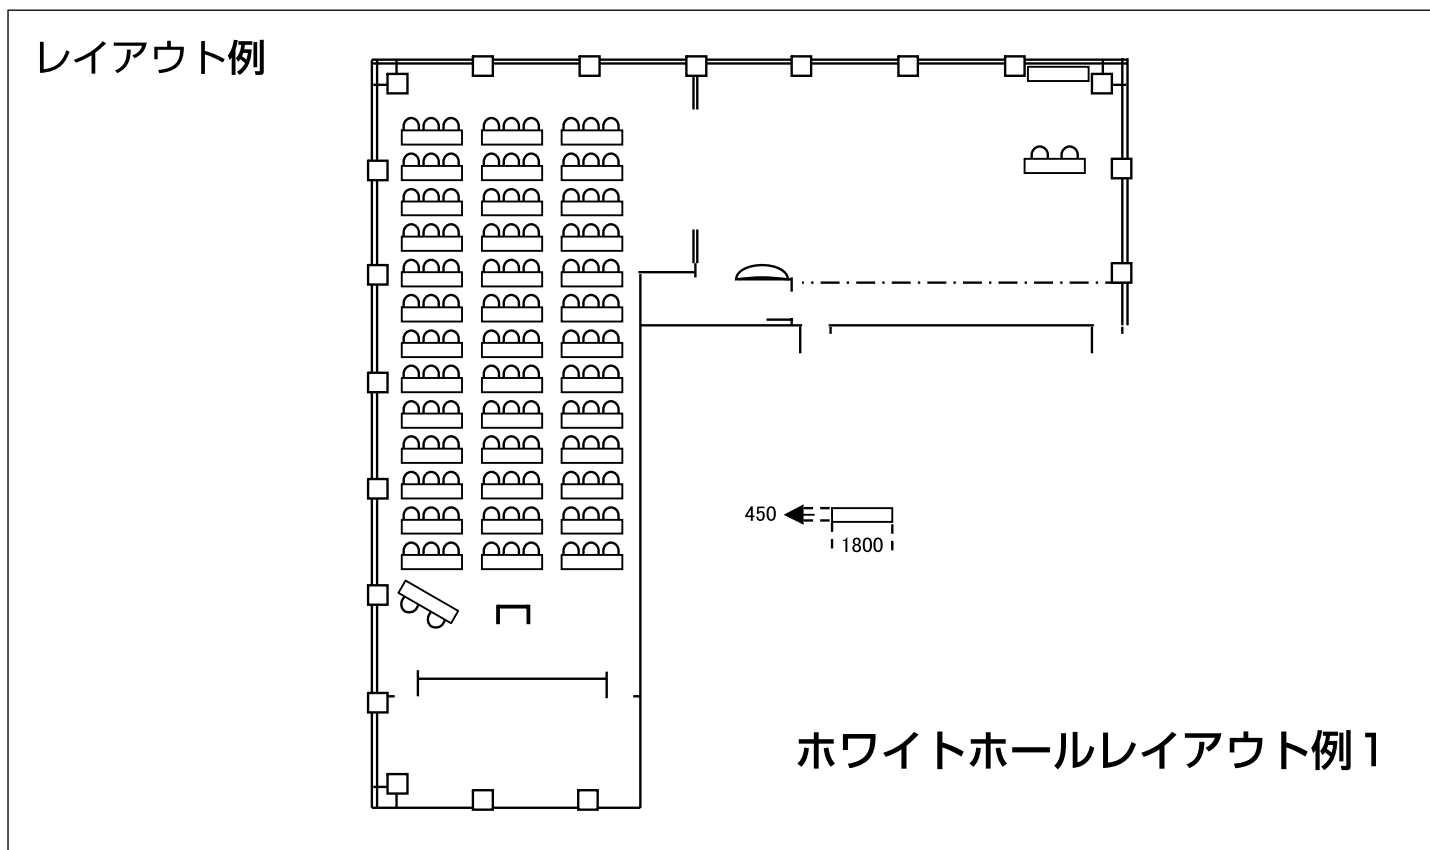


## 31F ホワイトホール

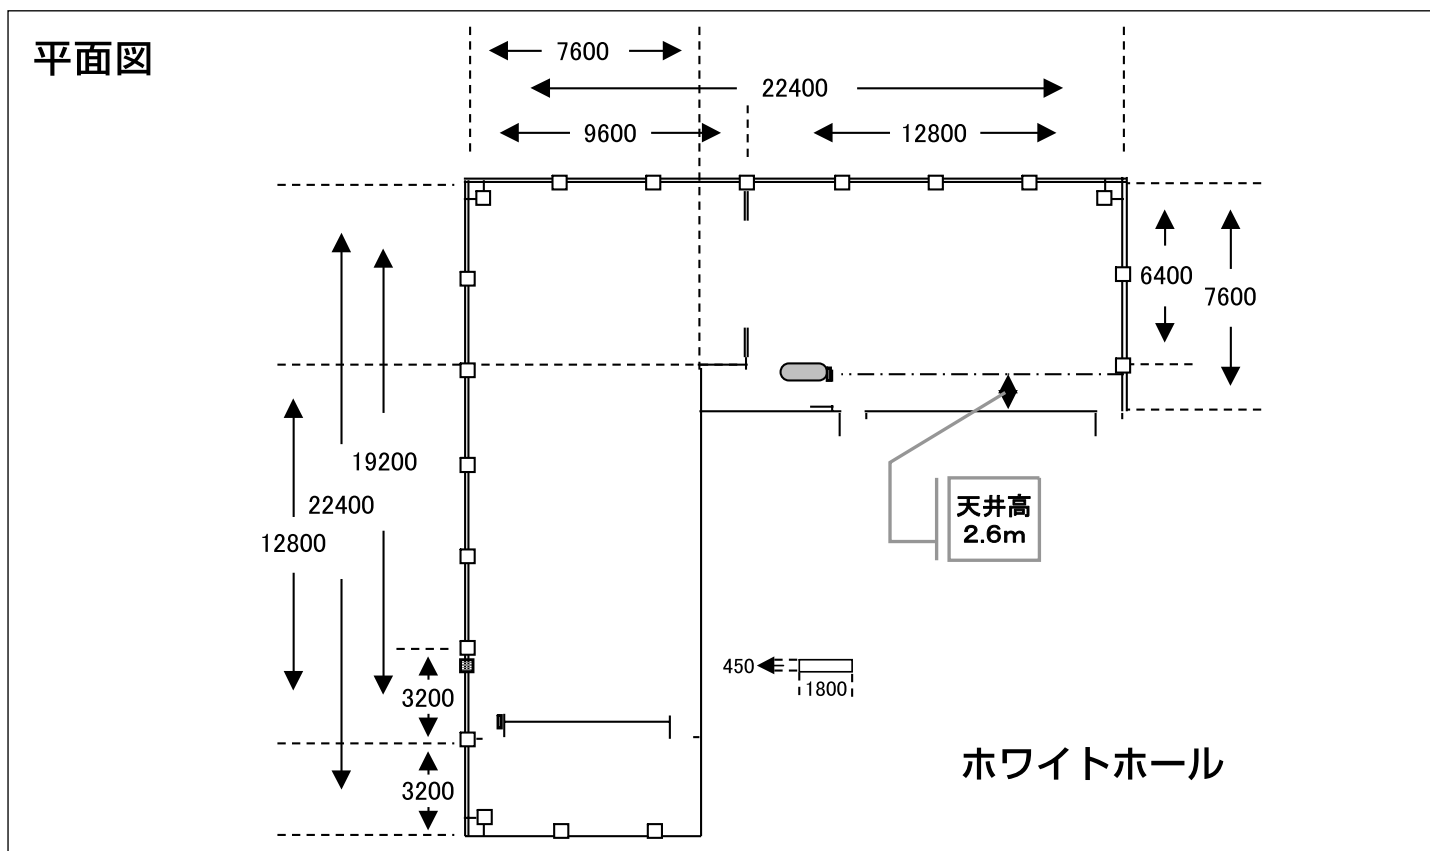

## 31F ホワイトホール

レイアウト例

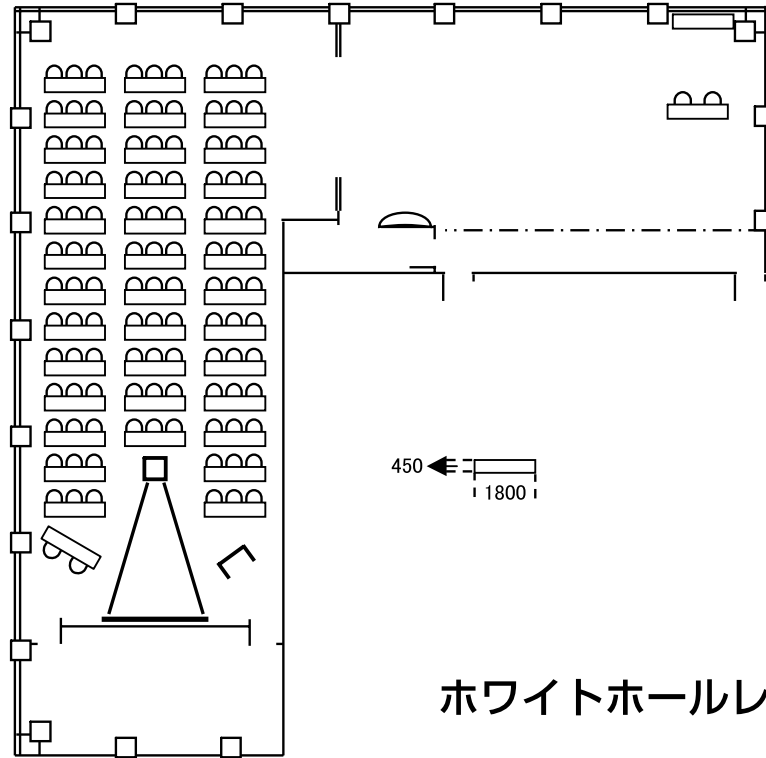

ホワイトホールレイアウト例2